

4000 Komerce č. / Commercial Unit No.

KOMERCE

Typ / Type

1.PP

Podlaží / Floor

D

Budova / Building


1	Komerční jednotka/Commercial unit	20,5 m ²
2	Šatna/Cloakroom	5,8 m ²
3	Úklid/Utility room	1,4 m ²
4	WC/Toilet	1,6 m ²

Plocha komerční jednotky/ Area 29,3 m²


Svislé konstrukce / Vertical Structures 1,5 m²

Podlahová plocha / Area 30,8 m²


Plocha celkem / Area Total 30,8 m²

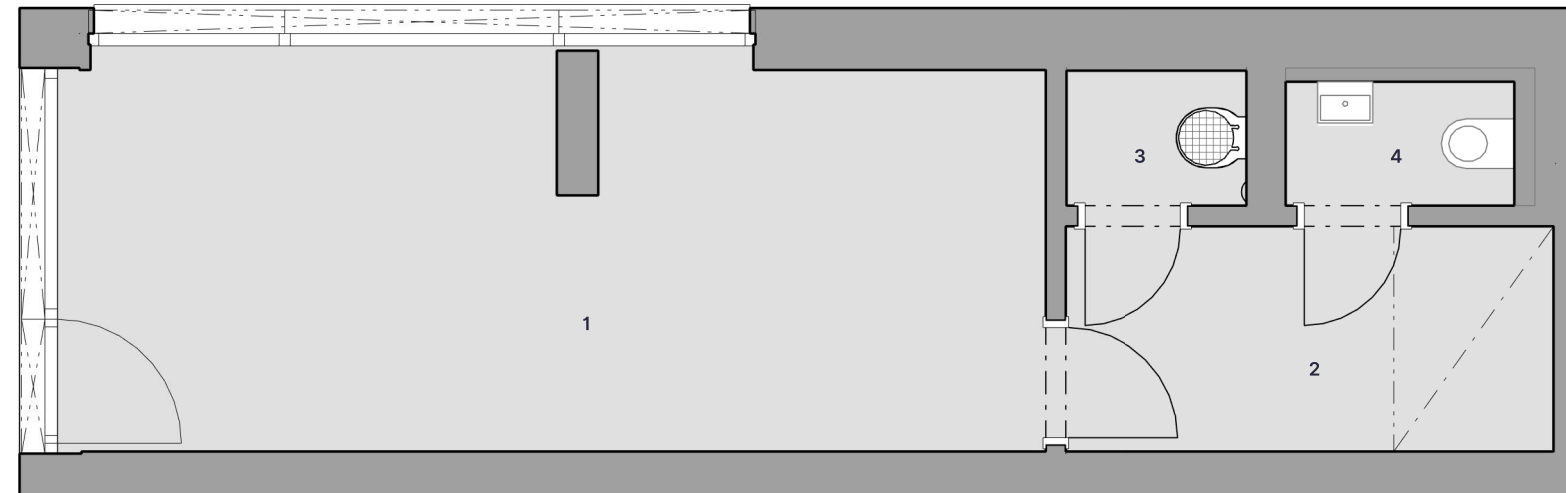

Situace / Site Plan

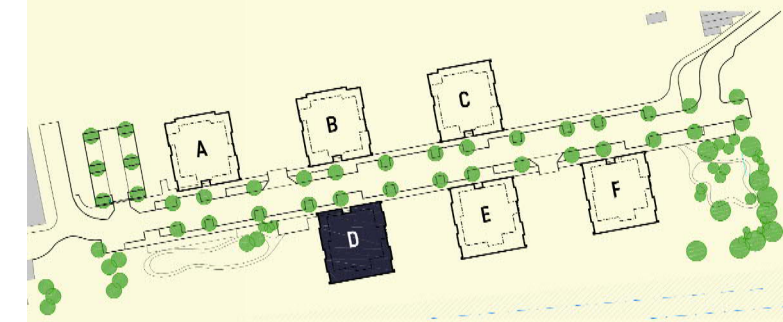

Půdorys podlaží / Floor Plan

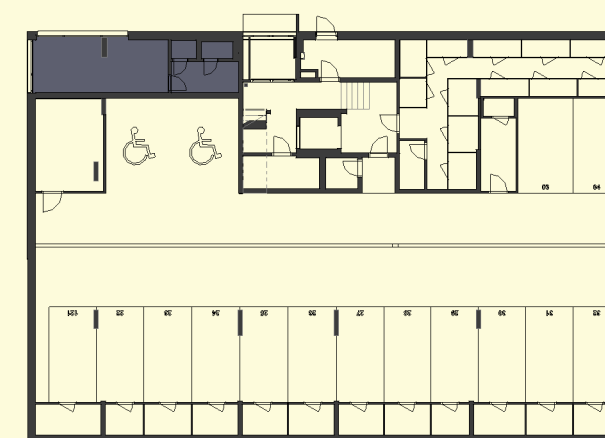

Pohled na dům / Building View



Prodejní kancelář / Sales Office:

Developer:



HORIZON

www.rezidenceblizka.cz

www.horizonholding.cz

Návrh i plochy jednotlivých místností jsou pouze orientační. Vyobrazené zařízení v plánech jednotky (příčky, nábytek, kuchyňská linka, el. spotřebiče atd.) není součástí dodávky. Jednotka bude realizována ve standardu shell & core. Investor si vyhrazuje právo na drobné úpravy.

Note: This drawing is for illustration only. The set up of interior (partitions, furniture, kitchen, el.appliance, etc.) featured in the unit drawings is not subject of delivery. The unit will be delivered in the shell & core standard. The investor reserves the right to implement minor changes.

